



pianta piano TERRA

H=m. 2.70

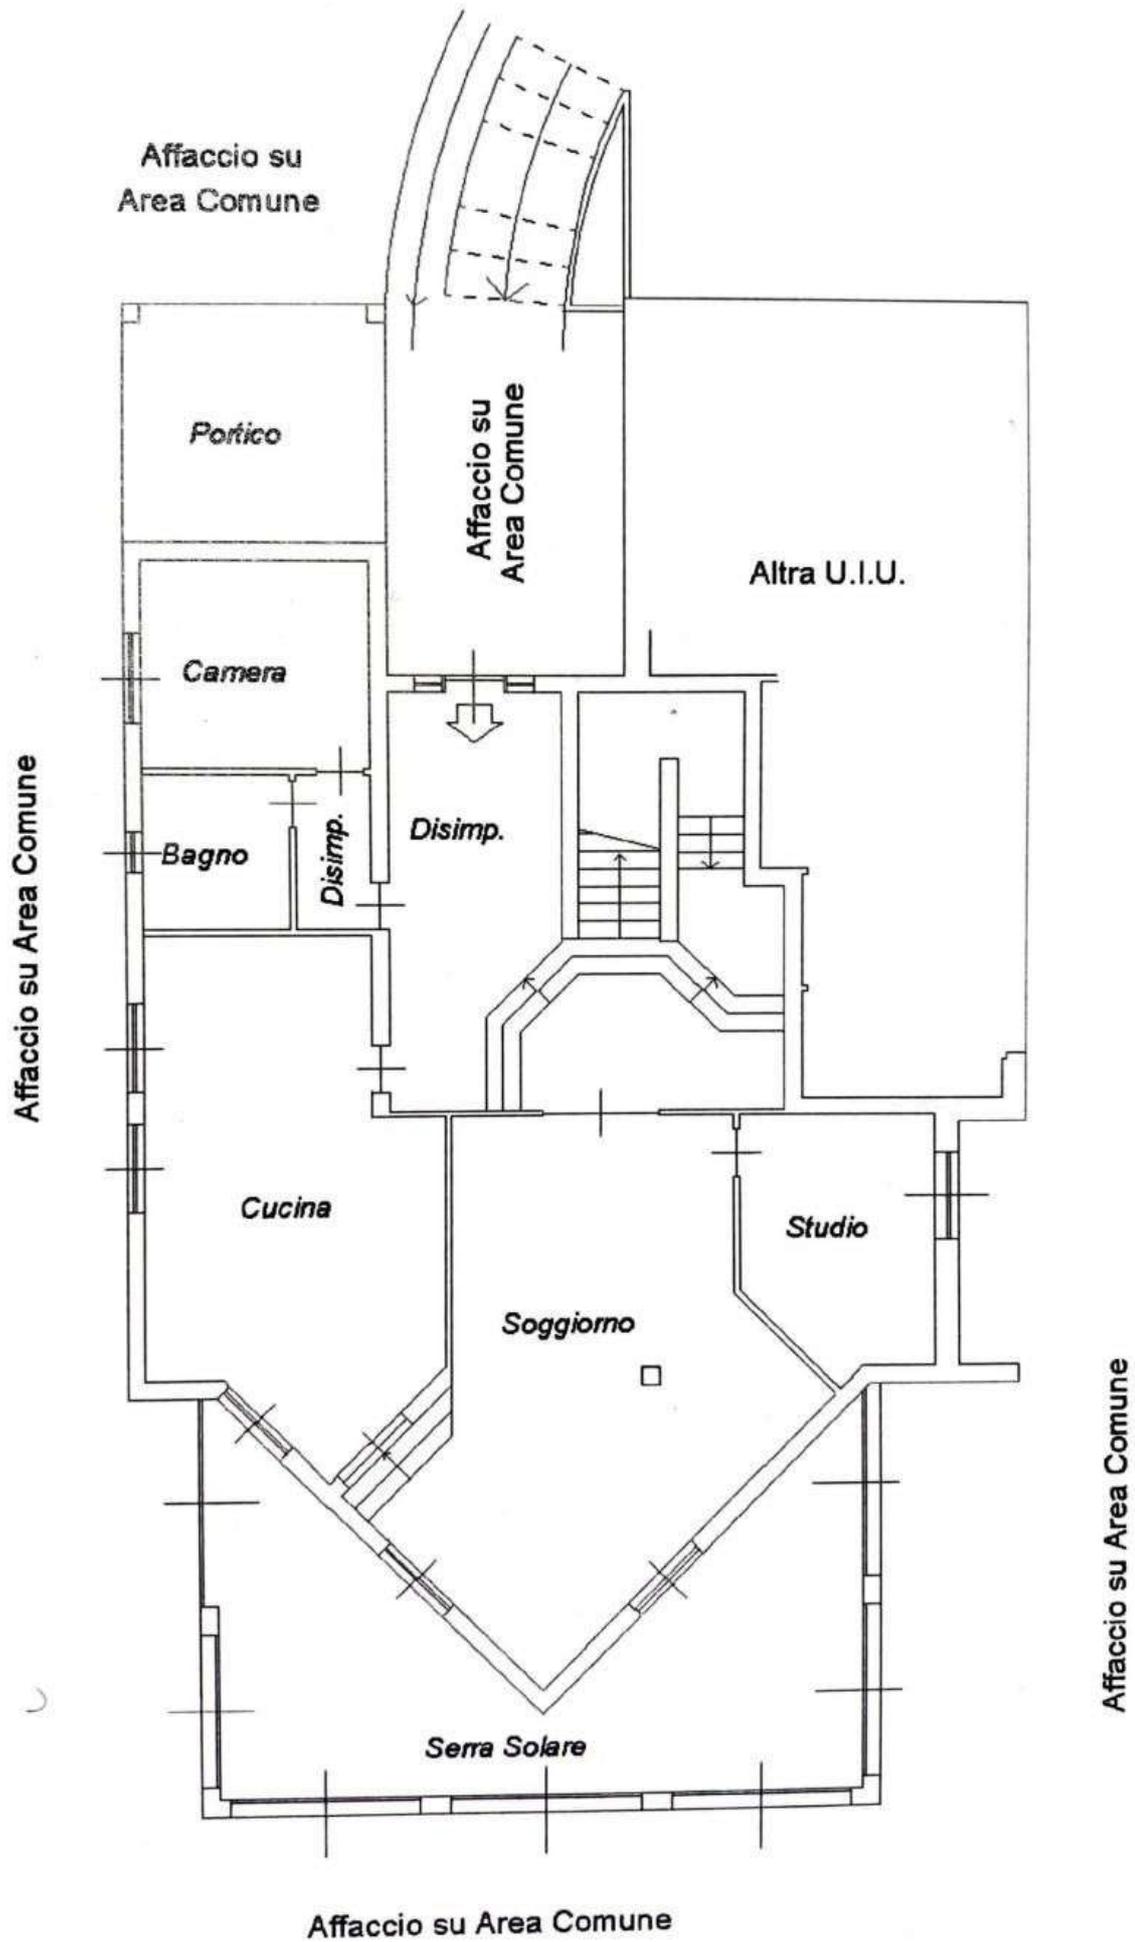


pianta piano PRIMO

H=m. 2.70

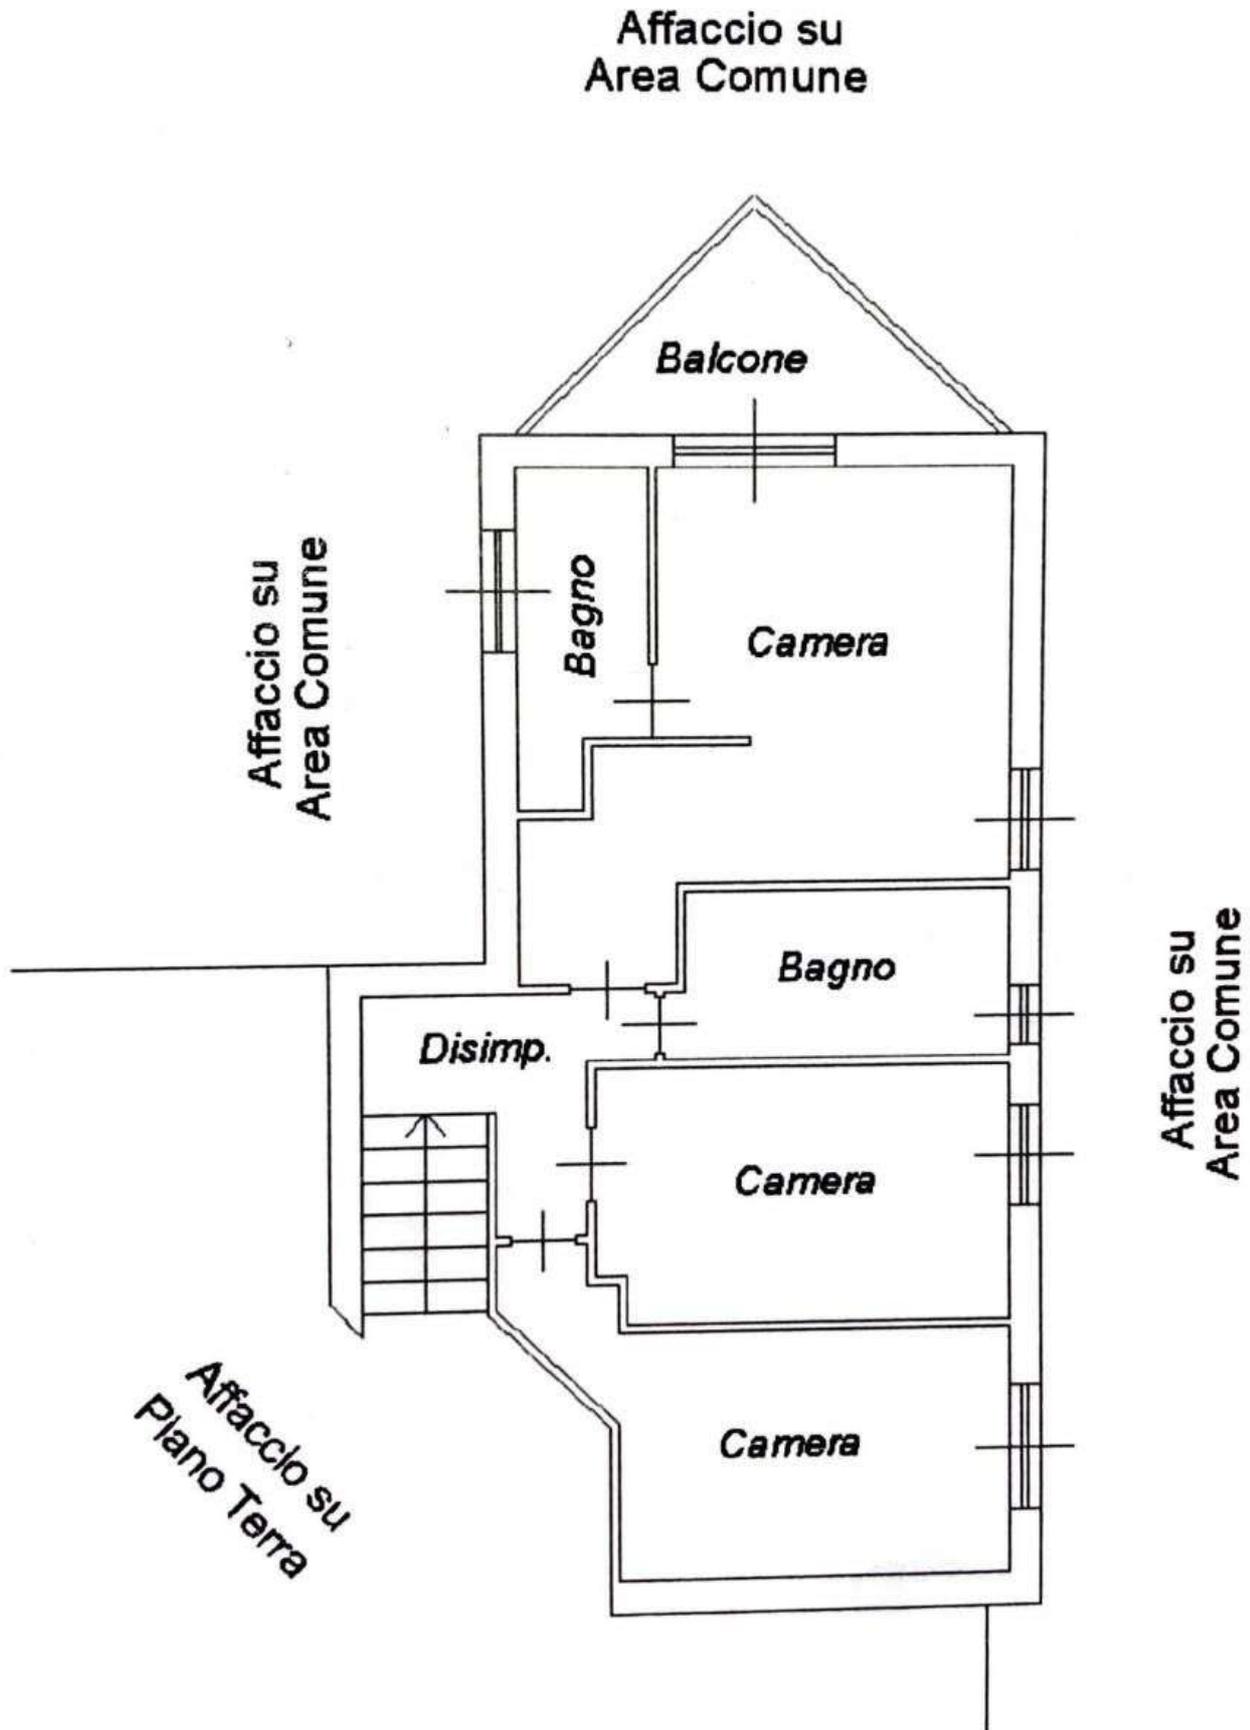

pianta piano PRIMO SOTTOSTRADA

H=m. 2.50

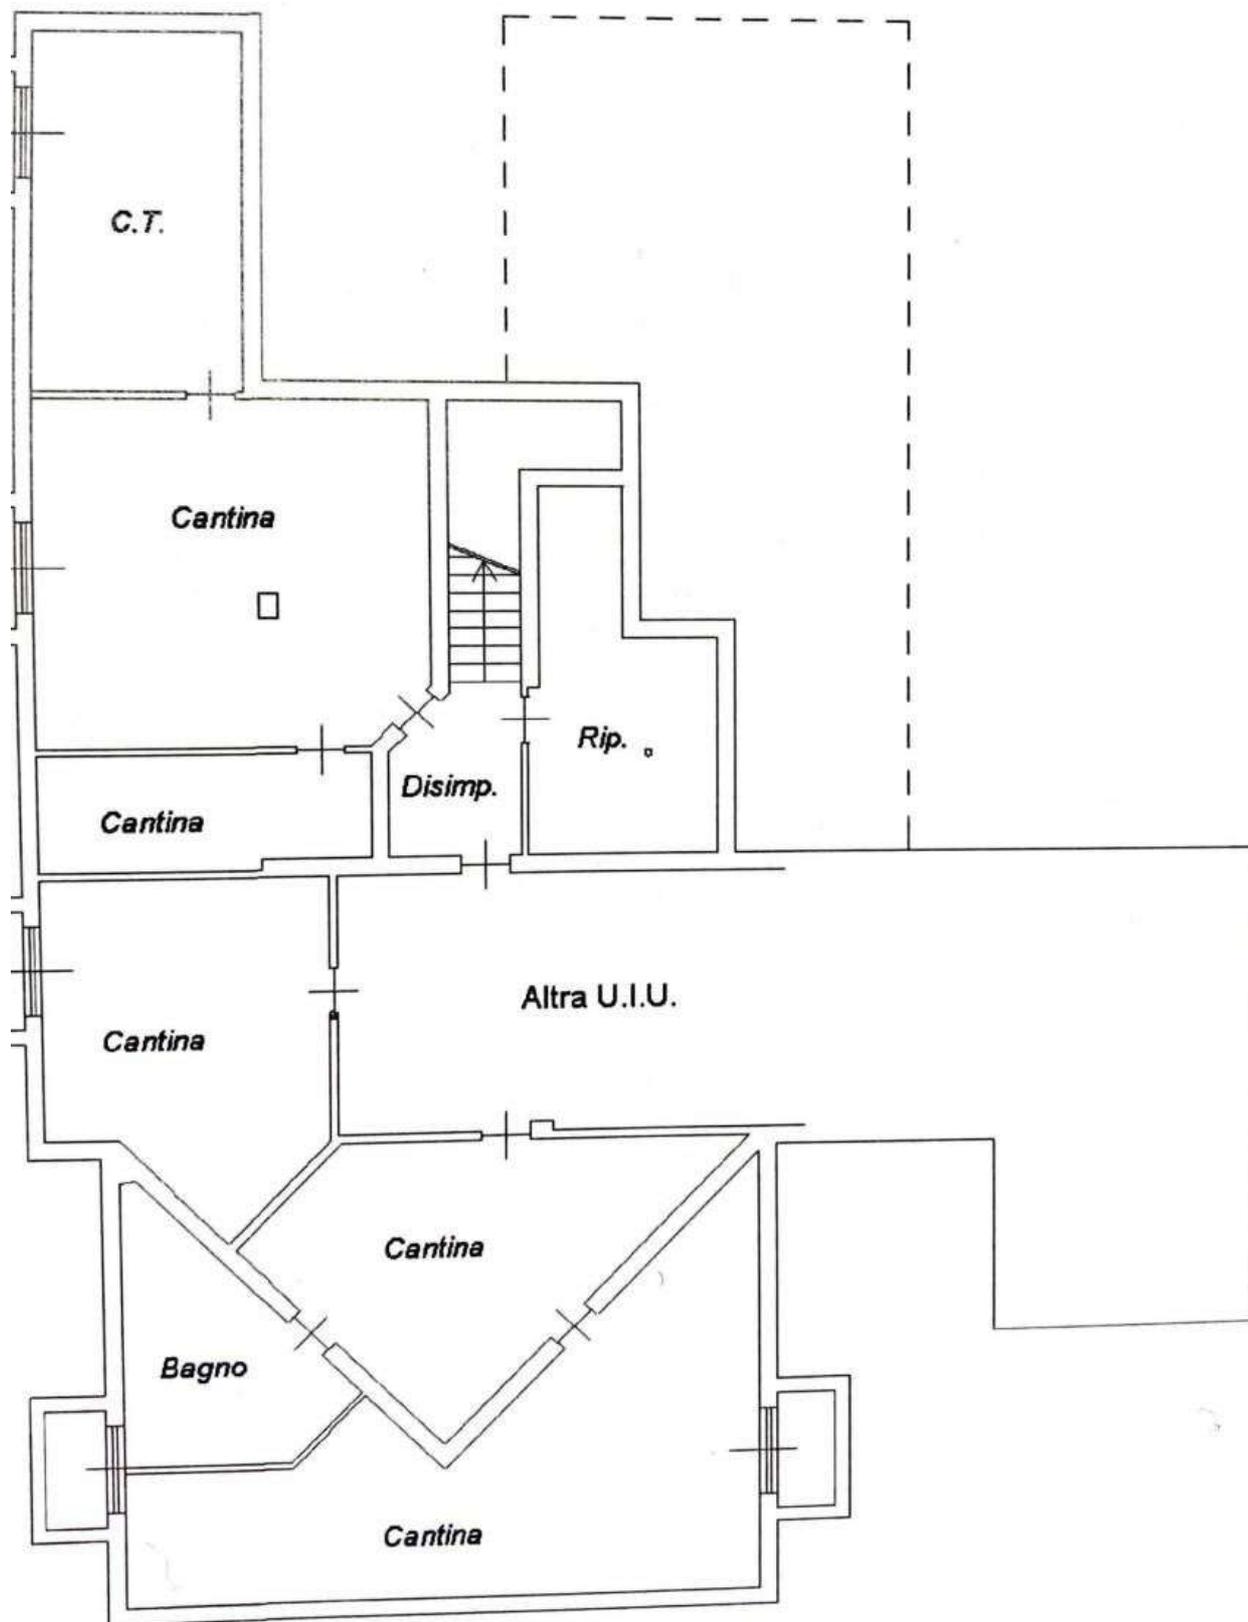

PIANTA PIANO TERRA h. 2.70

Affaccio su
Area Comune

